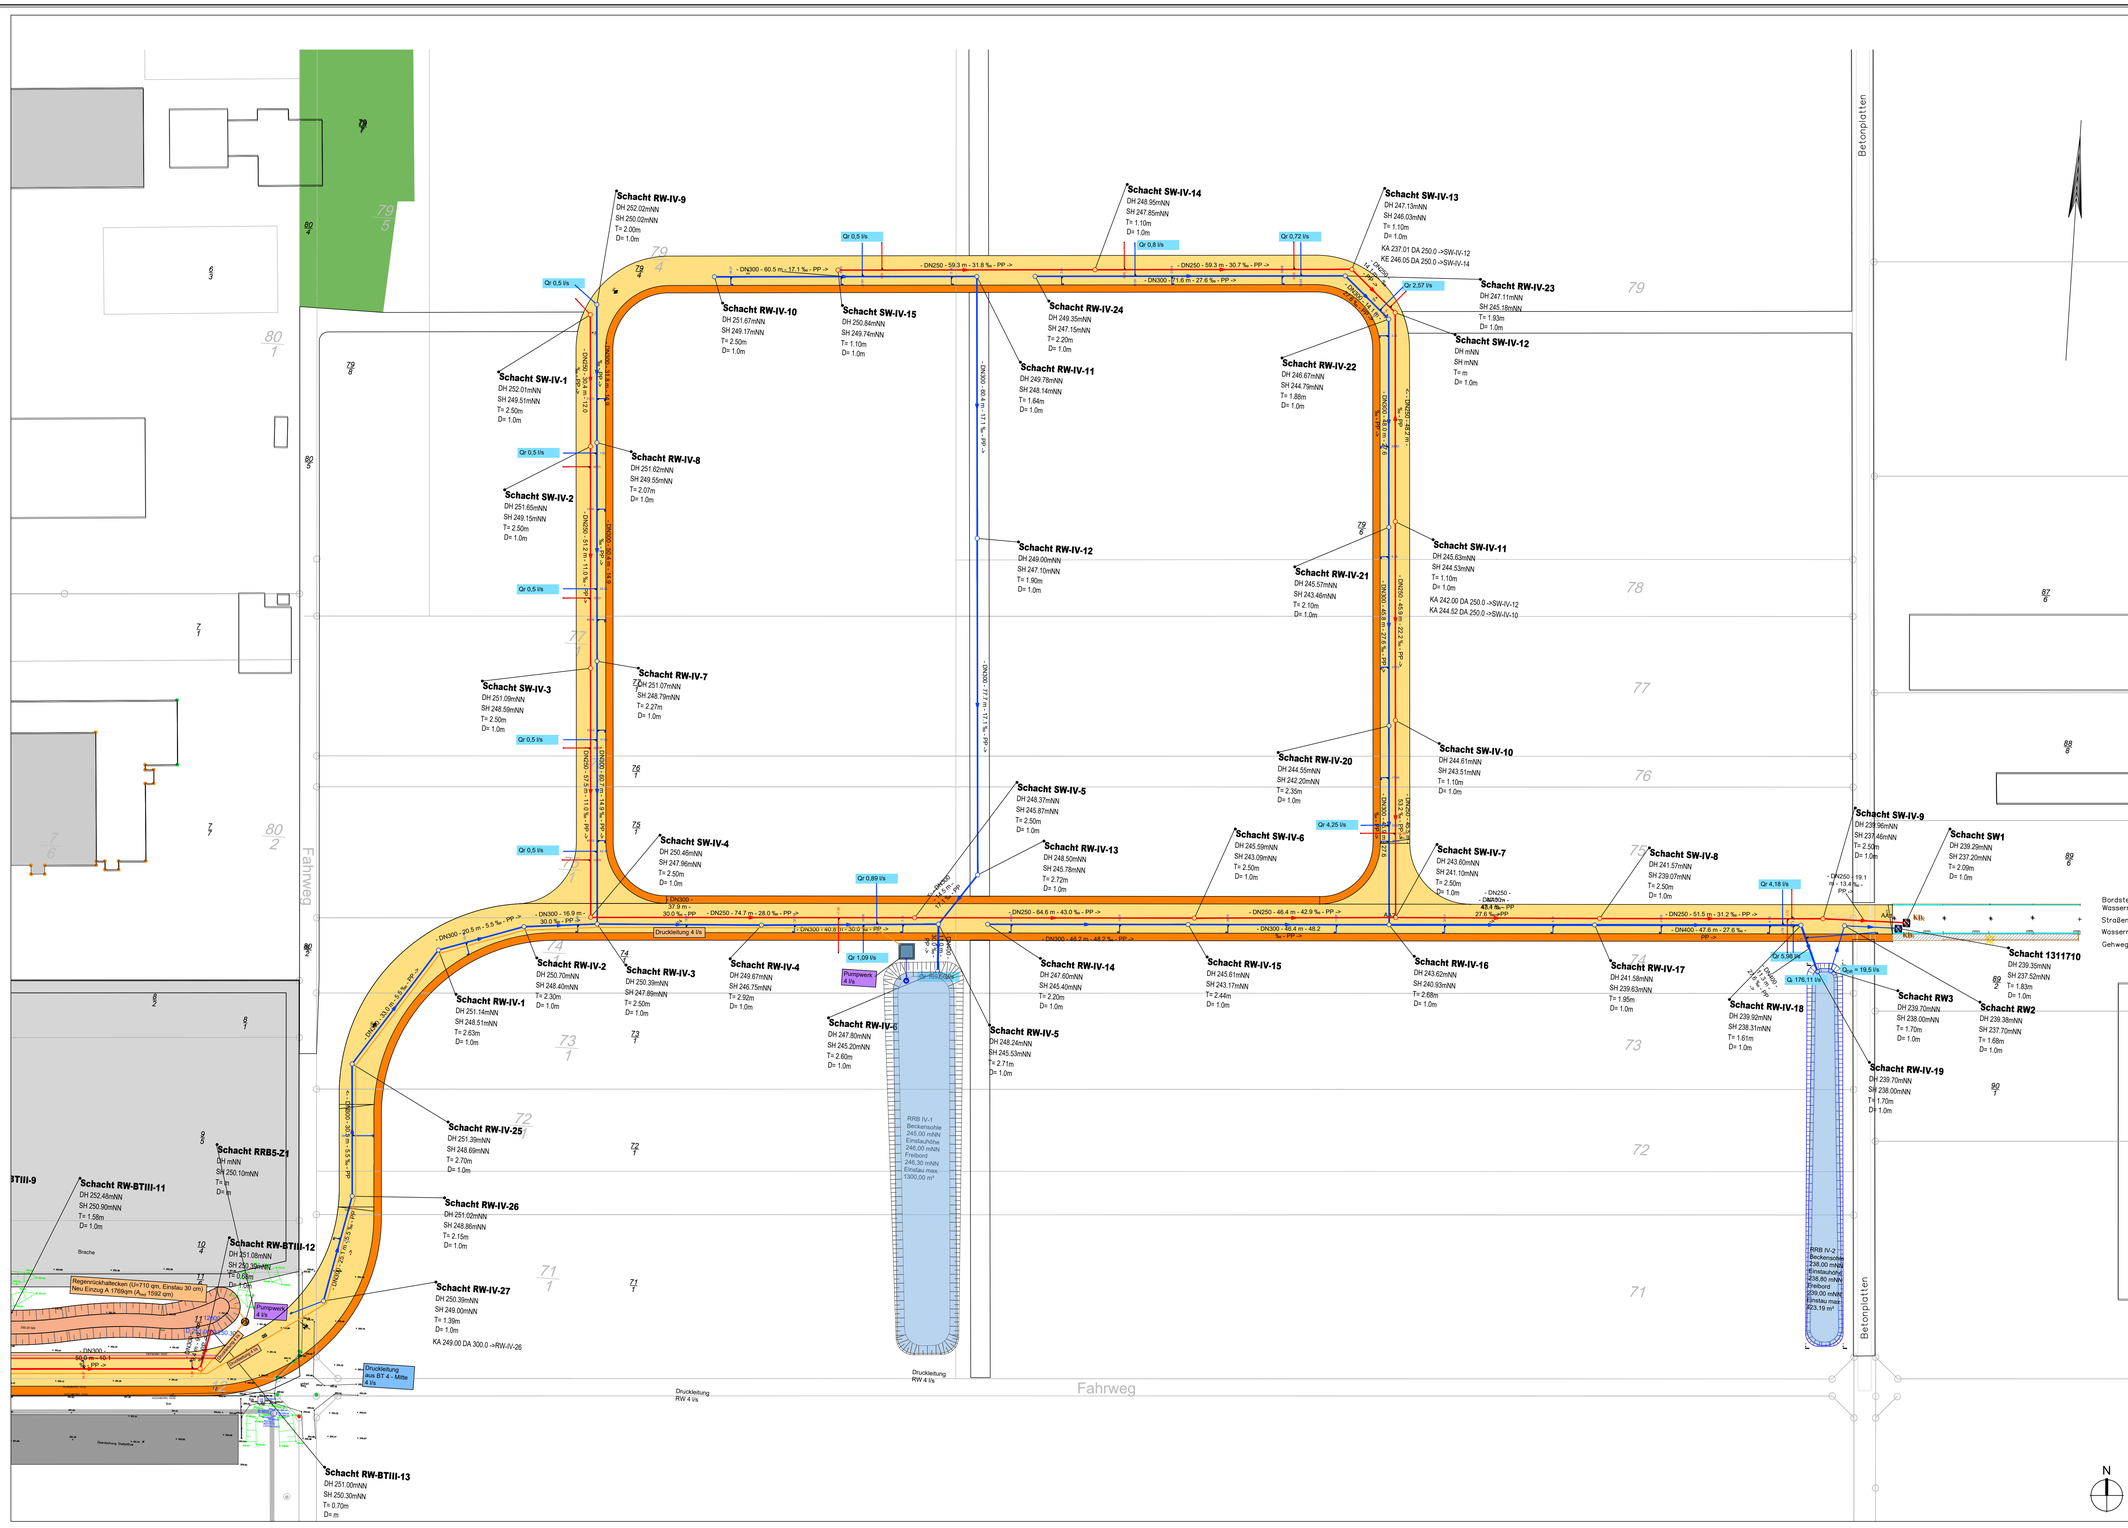

INDEX	ÄNDERUNG / ERGÄNZUNG	GEZ.	DATUM

Gewerbegebiet Wörrstadt
Greenpark BT -IV-

Bauherr	WITURA Shaping Future Buildings Rheinstraße 43 55116 Mainz	Freigabe Unterschrift / Datum
Planung Hochbau	-	Freigabe Unterschrift / Datum
Planung Erschließung Landschaft	Planungsteam Désor plan D Ingenieure PartG Hagenstraße 27 65205 Wiesbaden	Freigabe Unterschrift / Datum
Planinhalt	**Lageplan -Kanalanlage-** BT -IV-	

3361	03	EW	LP	02	V	0
Projekt-Nr.	LPH	Plantyp	Planart	Fortl. Nr.	Status	Index

dd	A0	1:500	IV	2024.01.30
Gez.	Format	Maßstab	Abschnitt	Erstelldatum JJJJ.MM.TT

Datei: H:\PROJEKTE\3361_Witura - Greenpark Woerrstadt_2023\CAD\plan D\Entwurf\TrassenplanungV8.dwg

plan° D INGENIEURE PartG
Ingenieure und Landschaftsarchitekten
Landschaftsarchitektur · Stadtplanung · Verkehrsplanung · Kanalplanung · Gutachten
Hagenstraße 27 · 65205 Wiesbaden · 0611 900 684 0 · info@pland.de · www.pland.de