

Satzung

der Ortsgemeinde Gabsheim zur Aufhebung von Festsetzungen des Flurbereinigungsverfahrens G 1314 in der Gemarkung Gabsheim nach § 24 Gemeindeordnung Rheinland-Pfalz (GemO) i.V.m. § 58 Abs. 4 Satz 2 Flurbereinigungsgesetz (FlurbG)

vom 1. Dezember 2021

Der Ortsgemeinderat Gabsheim hat in seiner Sitzung am 08.11.2021 aufgrund des § 24 der Gemeindeordnung für Rheinland-Pfalz (GemO) in der derzeit geltenden Fassung i.V.m. § 58 Abs. 4 des Flurbereinigungsgesetzes (FlurbG) in der derzeit geltenden Fassung folgende Satzung beschlossen, die nach Zustimmung durch die Kreisverwaltung Alzey-Worms vom 29.11.2021 hiermit bekannt gemacht wird.

§ 1

Die Festsetzungen des § 10 i.V.m. § 14 des Flurbereinigungsplans Gabsheim G 1314 werden hinsichtlich der in § 2 genannten Wirtschaftswege aufgehoben. Die betroffenen Wegebereiche sind in den anliegenden Lageplänen gekennzeichnet. Bei den Lageplänen handelt es sich um Auszüge aus Karten des Kulturamts Bingen aus dem Flurbereinigungsverfahren vom 27.11.1970. Die Lagepläne sind Bestandteil der Satzung.

§ 2

Geltungsbereich:

- 1) Flur 3, Nr. 501/2 tlw. (In den Zwanzig Morgen), Länge: ca. 170 m, s. Anlage 1, blaue Markierung
- 2) Flur 3, Nr. 500 (Links der Zwanzig Morgen), s. Anlage 1, braune Markierung
- 3) Flur 3, Nr. 521 tlw. (Spiesheimer Weg), Länge: ca. 45 m in Fortsetzung des Spiesheimer Wegs, s. Anlage 1, lila Markierung
- 4) Flur 3, Nr. 330 tlw. (Hinter der Kirche, heute: Flur 3, Nr. 463/32) zwischen Hauptstraße und der Grenze zwischen den Parzellen 432 und 383 - Länge: ca. 140 m, s. Anlage 2, dunkelbraune Markierung
- 5) Flur 3, Nr. 522 tlw. (Hinter der Kirche) zwischen der Parz. 330 und der Grenze zwischen den Parz. 365 und 366 – Länge: ca. 190 m, s. Anlage 2, westliche lila Markierung
- 6) Flur 3, Nr. 471 (Am Bockenzaun, heute: Flur 3, Nr. 307/9), Länge: ca. 130 m, s. Anlage 2, grüne Markierung
- 7) Flur 3, Nr. 470 (Dorfgraben – Weg, heute: Flur 1, Nr. 463/34), s. Anlage 2, grüne Markierung

- 8) Flur 3, Nr. 472 (Dorfgraben – Weg, heute: Flur 1, Nr. 305/1), s. Anlage 2, grüne Markierung
- 9) Flur 3, Nr. 467 (Dorfgraben – Weg, heute: Flur 1, Nr. 47/3, 463/33 tlw., 463/39, 463/27, 463/31, 463/30, 47/1), s. Anlage 2, grüne Markierung
- 10) Flur 3, Nr. 522 tlw. (Hinter der Kirche, heute: Flur 3, Nr. 362/2) zwischen Unterpforte und Kirche, Länge: ca. 73 m, s. Anlage 2, östliche lila Markierung
- 11) Flur 3, Nr. 350 (Am Schornsheimer Weg, heute: Flur 3, Nr. 350/1), Länge: ca. 40 m, s. Anlage 2, orange Markierung
- 12) Flur 3, Nr. 490 (Hinter dem Dorfgraben, heute: Flur 1, Nr. 102/3), Länge: ca. 80 m, s. Anlage 3, dunkelblaue Markierung
- 13) Flur 3, Nr. 491 (Schanzenberg, heute: Flur 1, Nr. 86/12), Länge: ca. 115 m, s. Anlage 3, dunkelblaue Markierung
- 14) Flur 3, Nr. 485 (Langgasse, heute: Flur 1, Nr. 183/8), Länge: ca. 150 m, s. Anlage 3, braune Markierung
- 15) Flur 3, Nr. 488 tlw. zwischen Unterpforte und Grenze zwischen Flur 5, Nr. 11/1 und Flur 5, Nr. 10 (heute: Flur 1, Nr. 154/3), Länge: ca. 185 m, s. Anlage 3, lila Markierung
- 16) Flur 4, Nr. 177 und Nr. 89 tlw. zwischen Nr. 177 und der Grenze zwischen den Parz. 170/2 und 171 (In dem Honiggarten, heute: Flur 4, Nr. 177 und Nr. 89/5 tlw.), Länge: ca. 150 m, s. Anlage 4, grüne Markierung
- 17) Flur 4, Nr. 196 tlw. (In dem Honiggarten, heute: Flur 4, Nr. 196/1), Länge: ca. 250 m, s. Anlage 4, rote Markierung

§ 3

Die Satzung tritt am Tag nach der öffentlichen Bekanntmachung in Kraft.


Gabsheim, den 1. Dezember 2021


Heribert Müller,
Bürgermeister der Ortsgemeinde Gabsheim



Bekanntgemacht im Nachrichtenblatt
der Verbandsgemeinde Wörrstadt
Nr. 49 vom 09.12.2021
Wörrstadt, der
Im Auftrag

08.12.2021
D. Y ✓

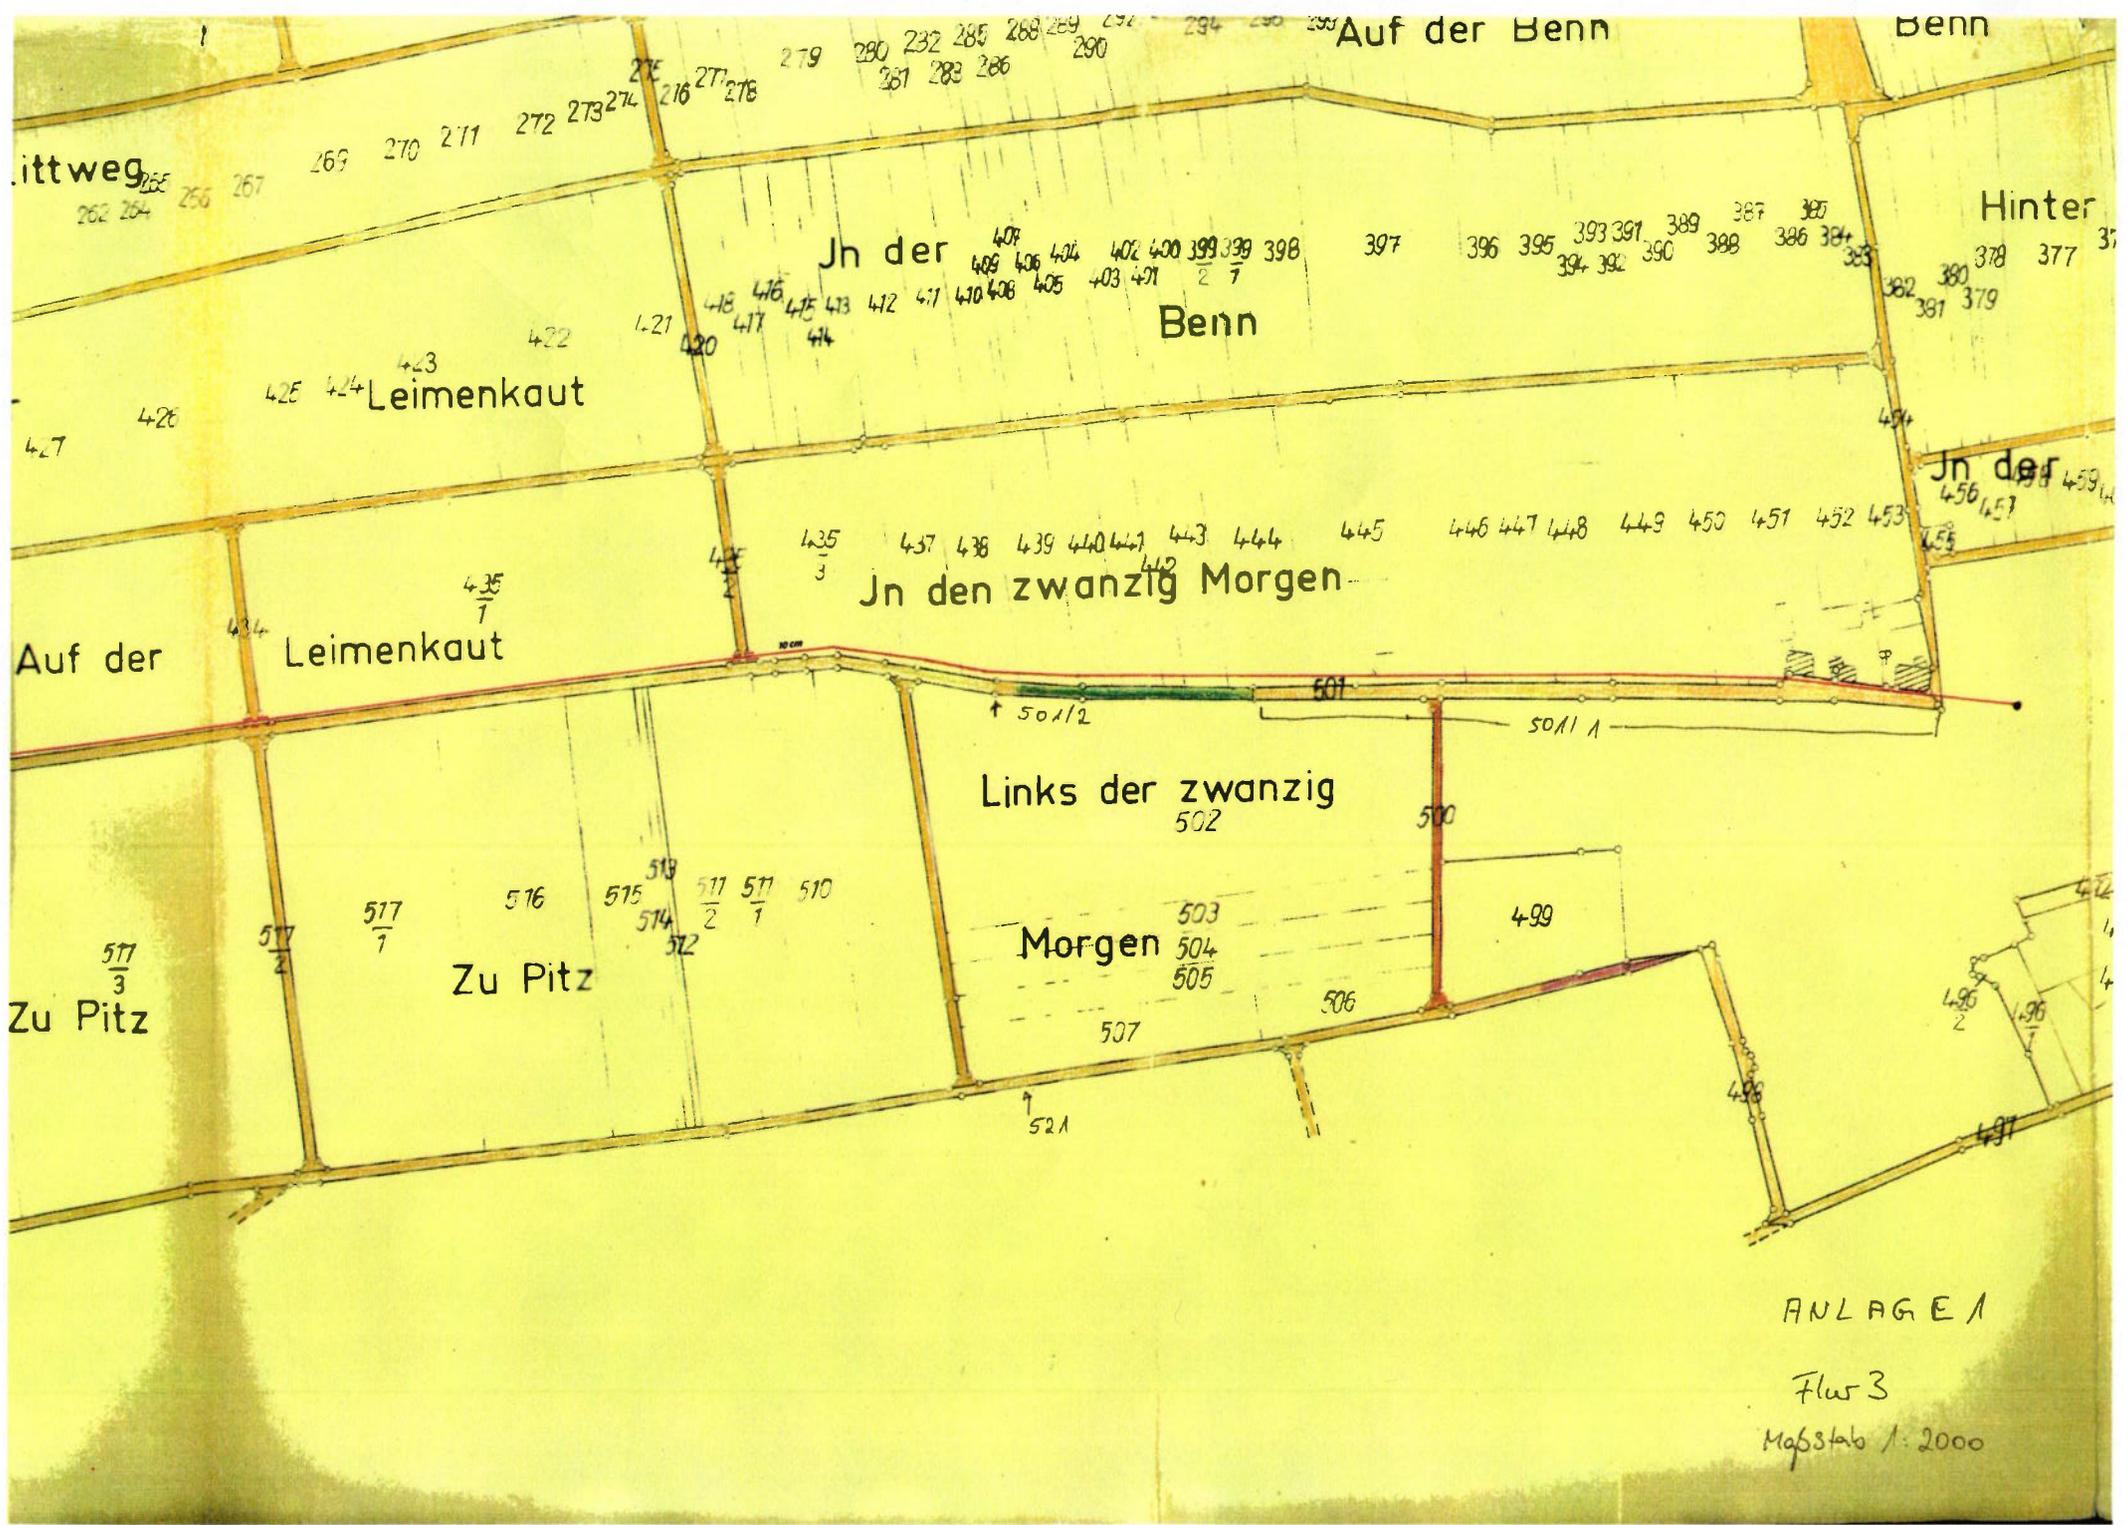

Auf der Benn

Benn

Mittweg

In der

Benn

Hinter

Leimenkaut

In der

Auf der

Leimenkaut

In den zwanzig Morgen

Links der zwanzig

Morgen

Zu Pitz

Zu Pitz

ANLAGE 1

Flur 3

Maßstab 1:2000



Kulturamt Bingen


Der leitende techn. Bea

Hubner

Vermessungsdirektor

ANLAGE 2

Flur 3

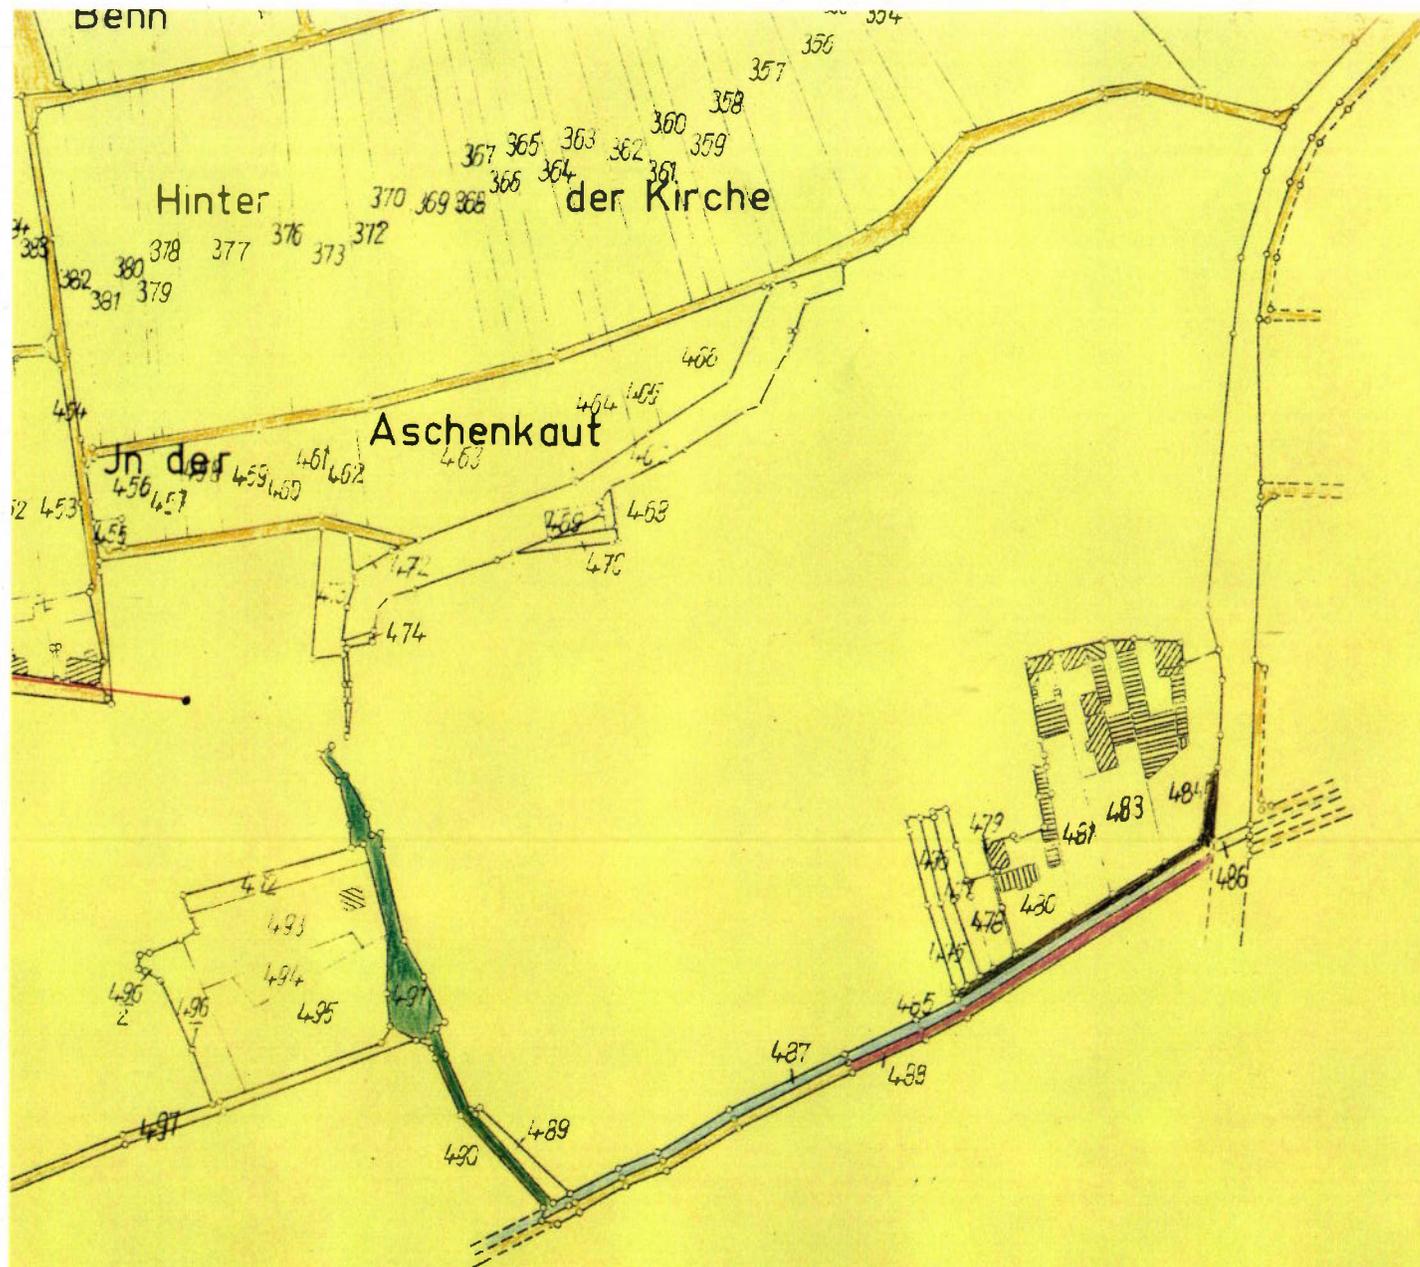

Kulturamt Bingen

Der leitende techn. Beamte:

J. Weber

Vermessungsdirektor

ANLAGE 3

Flurbereinigung Gabsheim

Flur 3 Maßstab 1:2000

Die Übereinstimmung der Eintragungen mit der Kartierung bescheinigt:

Bingen, den 27. Nov. 1970

..... *Weber*
Bauamtmann

Bearbeitet:
... *Dieter* ...
Verm.-Techniker



Kulturamt Bingen
 Der leitende techn. Bearb.
M. Weber
 Vermessungsdirektor

ANLAGE 4

Flurbereinigung Gabsheim
 Flur 4 Maßstab 1:2000
 Die Übereinstimmung der
 mit der Kartierung besch
 Bingen, den ..27. Nov..
 *Weber* Bearb.
 Bauamtmann Verm.