

S a t z u n g

der Ortsgemeinde Wörrstadt über die Höhe des Geldbetrages
je Stellplatz oder Garage nach § 45 LBau0
vom 01.09.1989

Der Gemeinderat der Ortsgemeinde Wörrstadt hat aufgrund
des § 24 der Gemeindeordnung für Rheinland-Pfalz (GemO)
vom 14. Dezember 1973 (GVBl. S. 419) in der zur Zeit
gültigen Fassung sowie des § 45 der Landesbauordnung
(LBau0) vom 28. November 1986 (GVBl. S. 307) am 19.05.1989
folgende Satzung beschlossen:

§ 1

Die Höhe des Geldbetrages je Stellplatz wird auf 5.000,-- DM
festgesetzt.

§ 2

Die Satzung umfaßt den innerörtlichen Teil der Gemeinde,
wie auf anliegendem Plan dargestellt.

§ 3


Diese Satzung tritt am Tage nach ihrer Bekanntmachung in Kraft.

Wörrstadt, den 1. Sep. 1989

Helmus
Ortsbürgermeister



Bekanntgemacht im Nachrichtenblatt
der Verbandsgemeinde Wörrstadt
Nr. 37 vom 14.09.1989
Wörrstadt, den 6.11.89
Im Auftrag

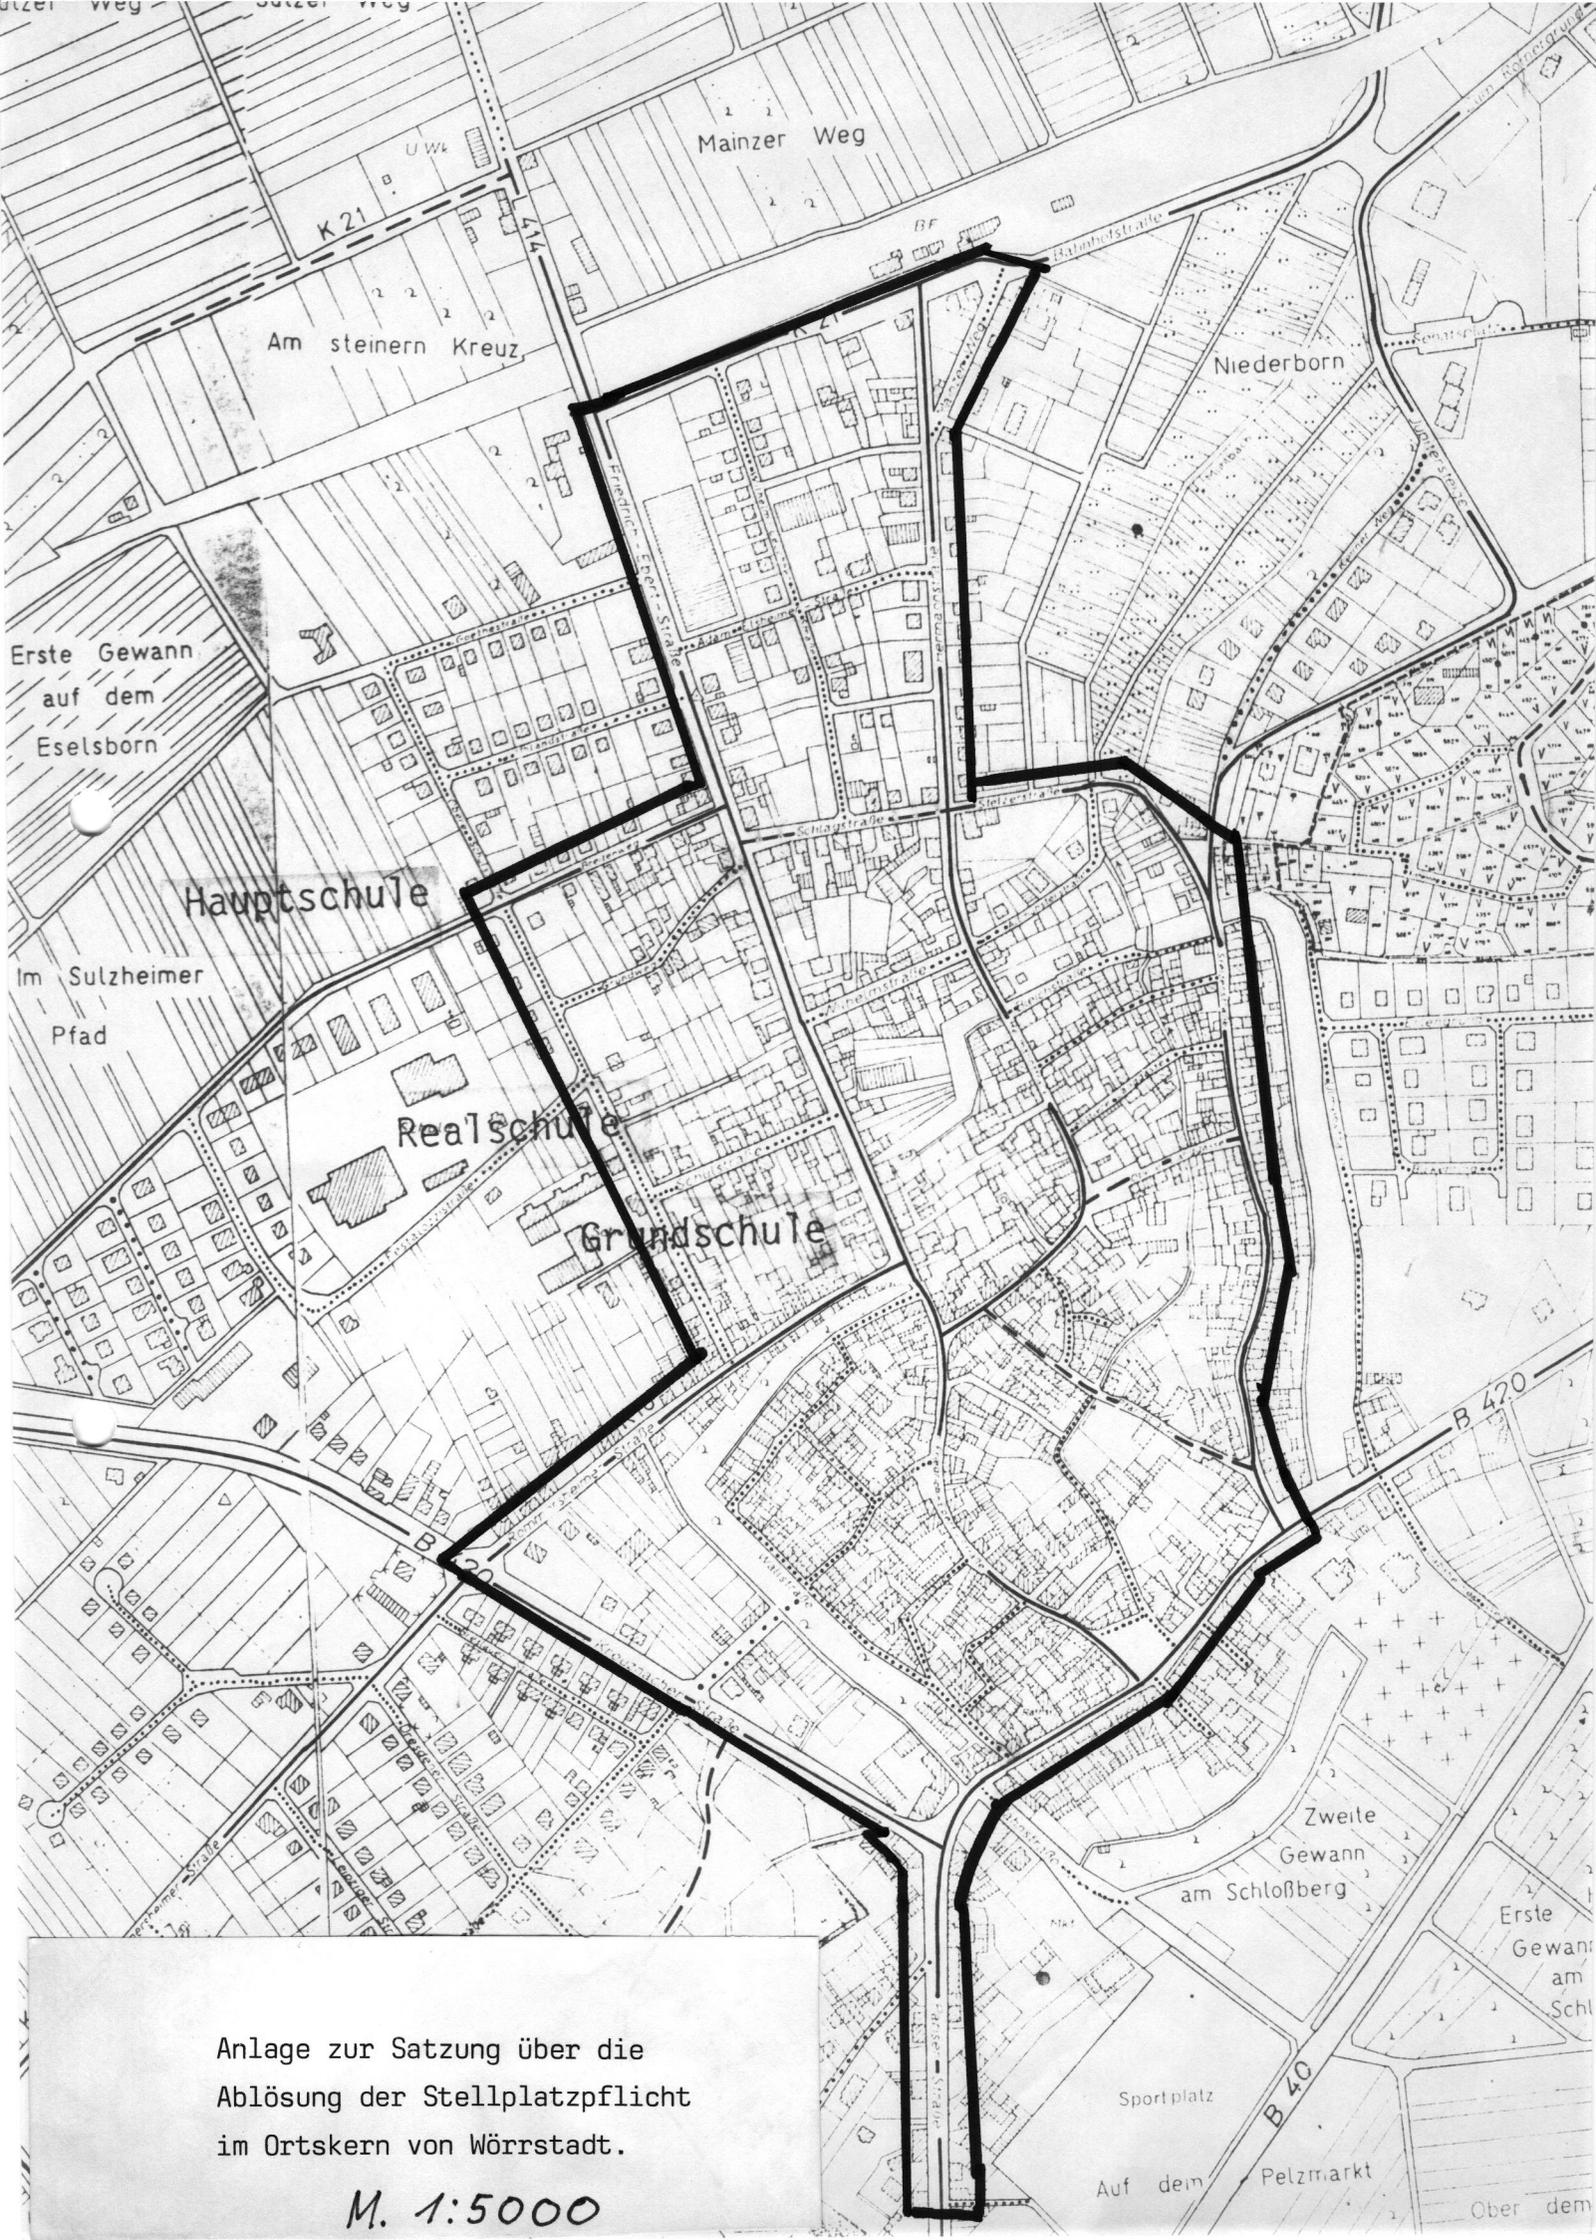

Anlage zur Satzung über die
Ablösung der Stellplatzpflicht
im Ortskern von Würzstadt.

M. 1:5000